


CONGRESS PARK HANAU

Immer ein besonderer Rahmen

Foyer Eingangsfoyer | Erdgeschoss

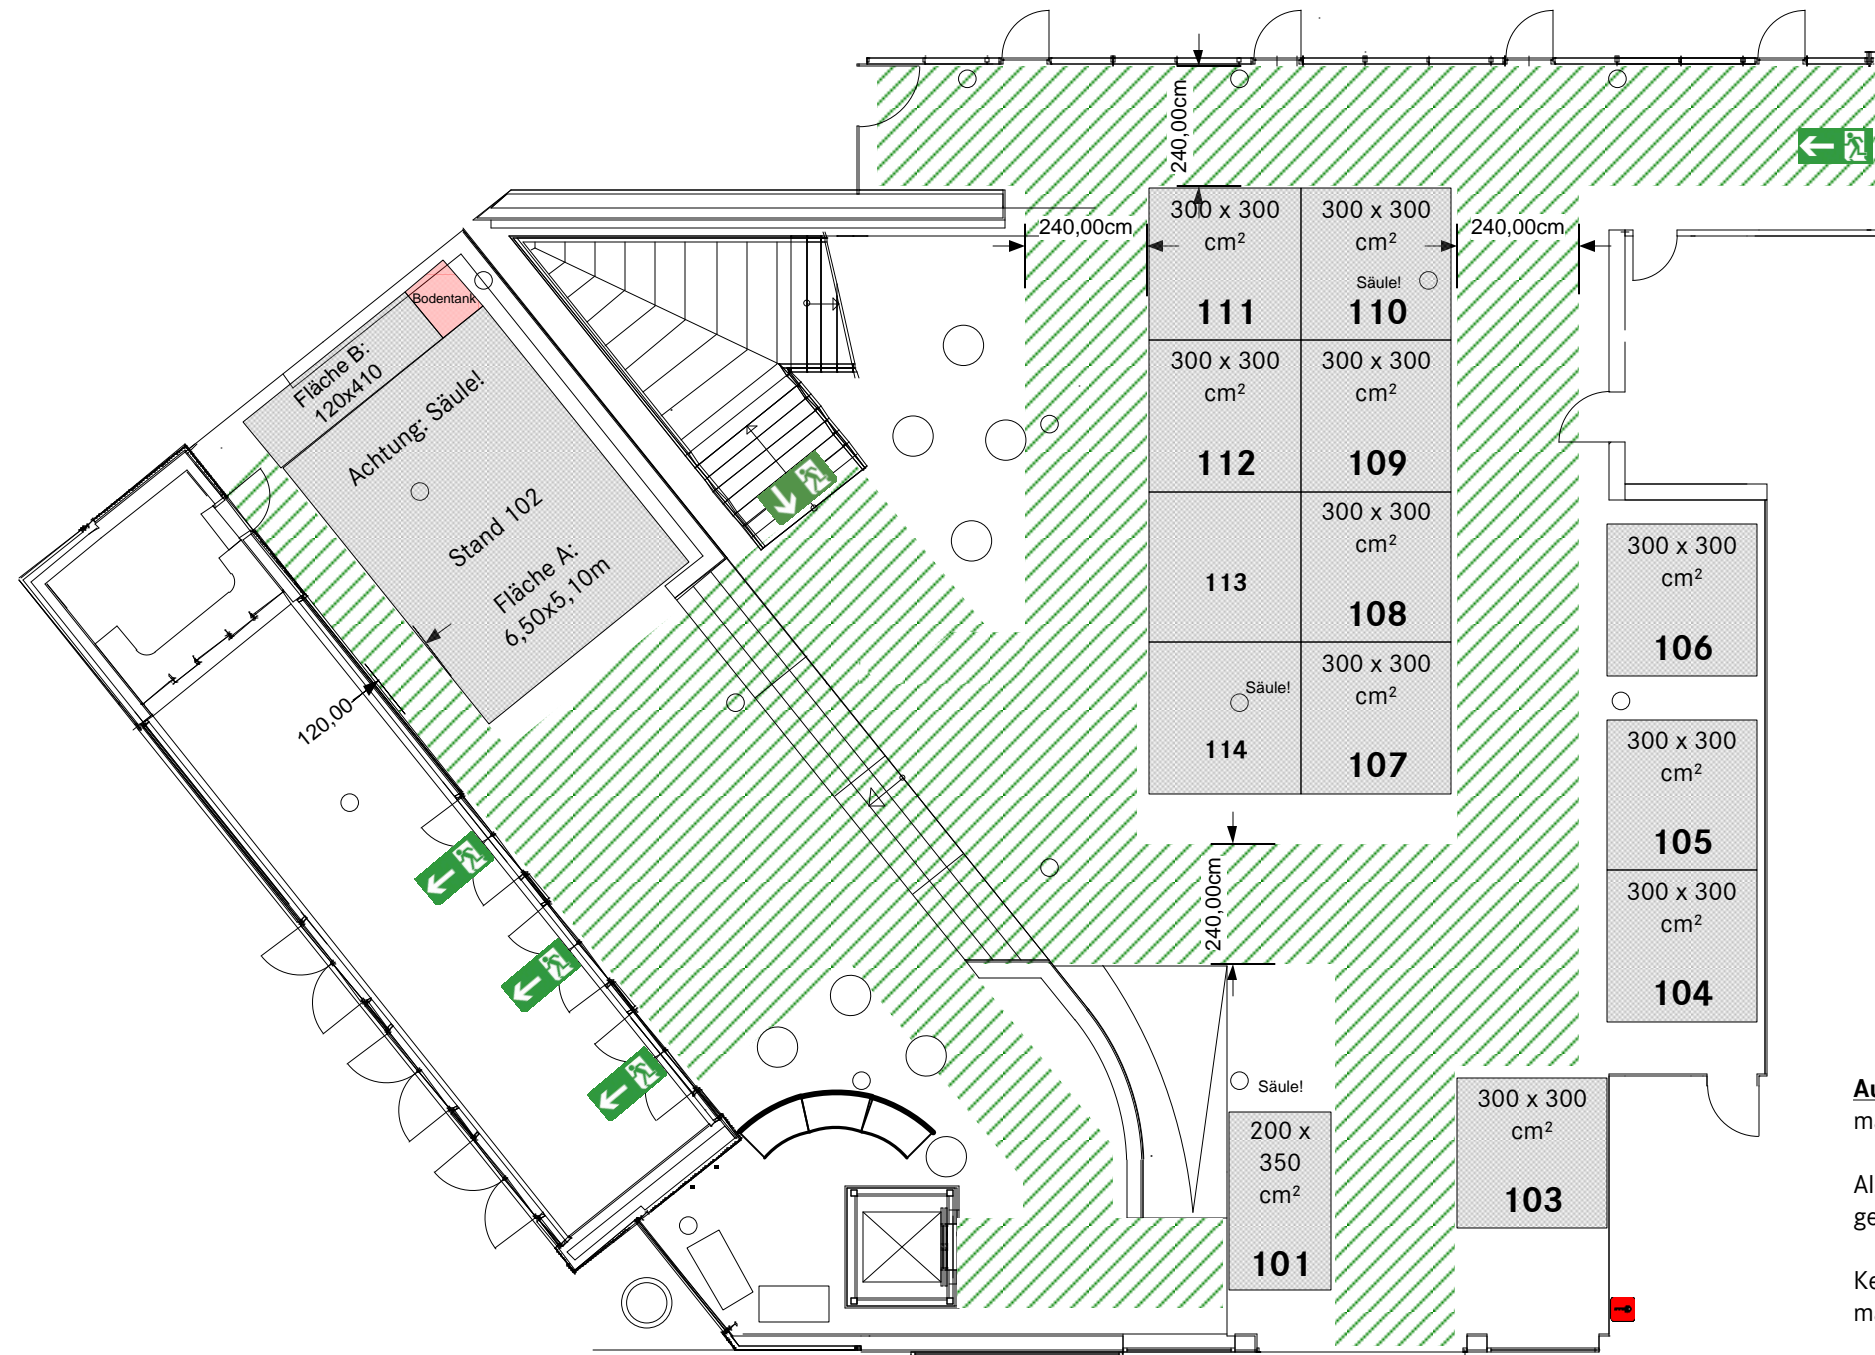

Ausstellungsflächen
max. Stanbauhöhe 250cm

Alle Materialien mind. schwerentflammbar
gem. DIN4102-B1/ DIN EN13501-1 Klasse C

Keine Lagerung von brennbaren Verpackungsmaterialien und Abfällen auf den Standflächen.

Keine Deckeneinbauten, keine Kojen, keine Doppelböden, keine Verwendung von Druckluft, kein Wasser!
Elektroanschlüsse je Stand: max. 2,3A / 230V

Veranstaltung:	Hanauer Lieferantentag 2017
VA-Datum:	17.+18.05.2017
Planersteller:	boosc
Stand:	20170504
Maßstab:	1:150 auf DIN A3
Datei:	CPH 170517+18 BME EF 170504cb.vsd